




LINKERZUAANZICHT BESTAAND

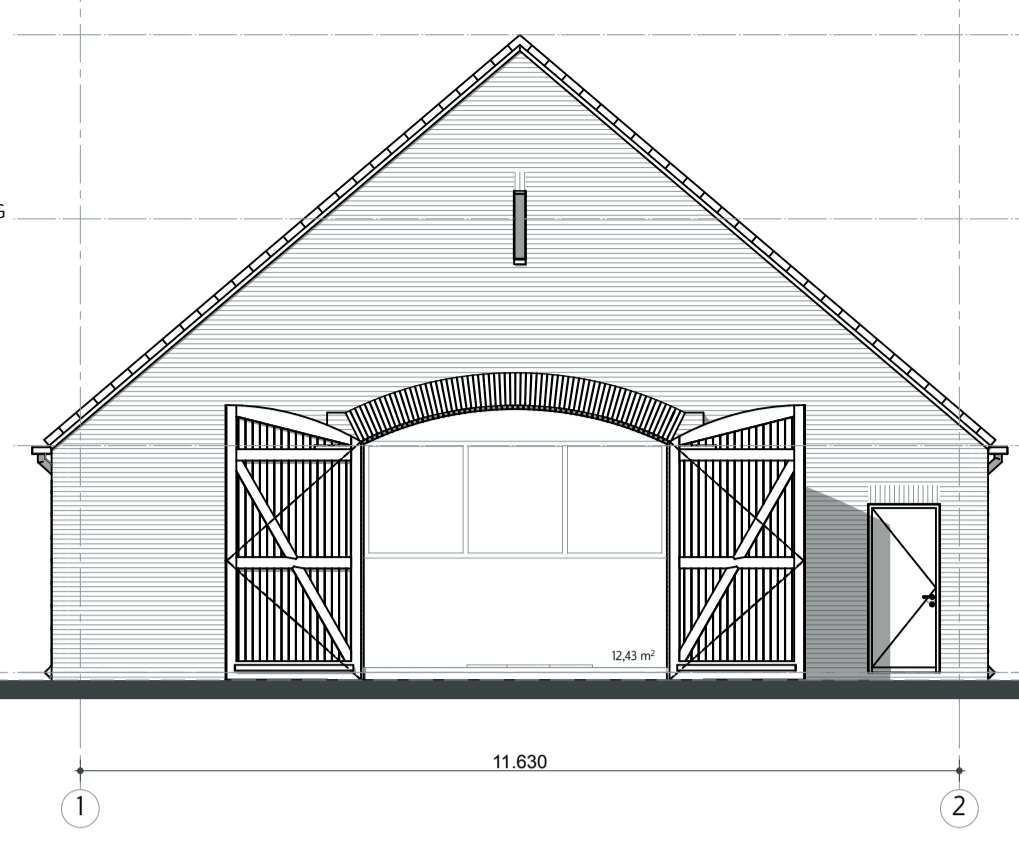


VOORAANZICHT BESTAAND

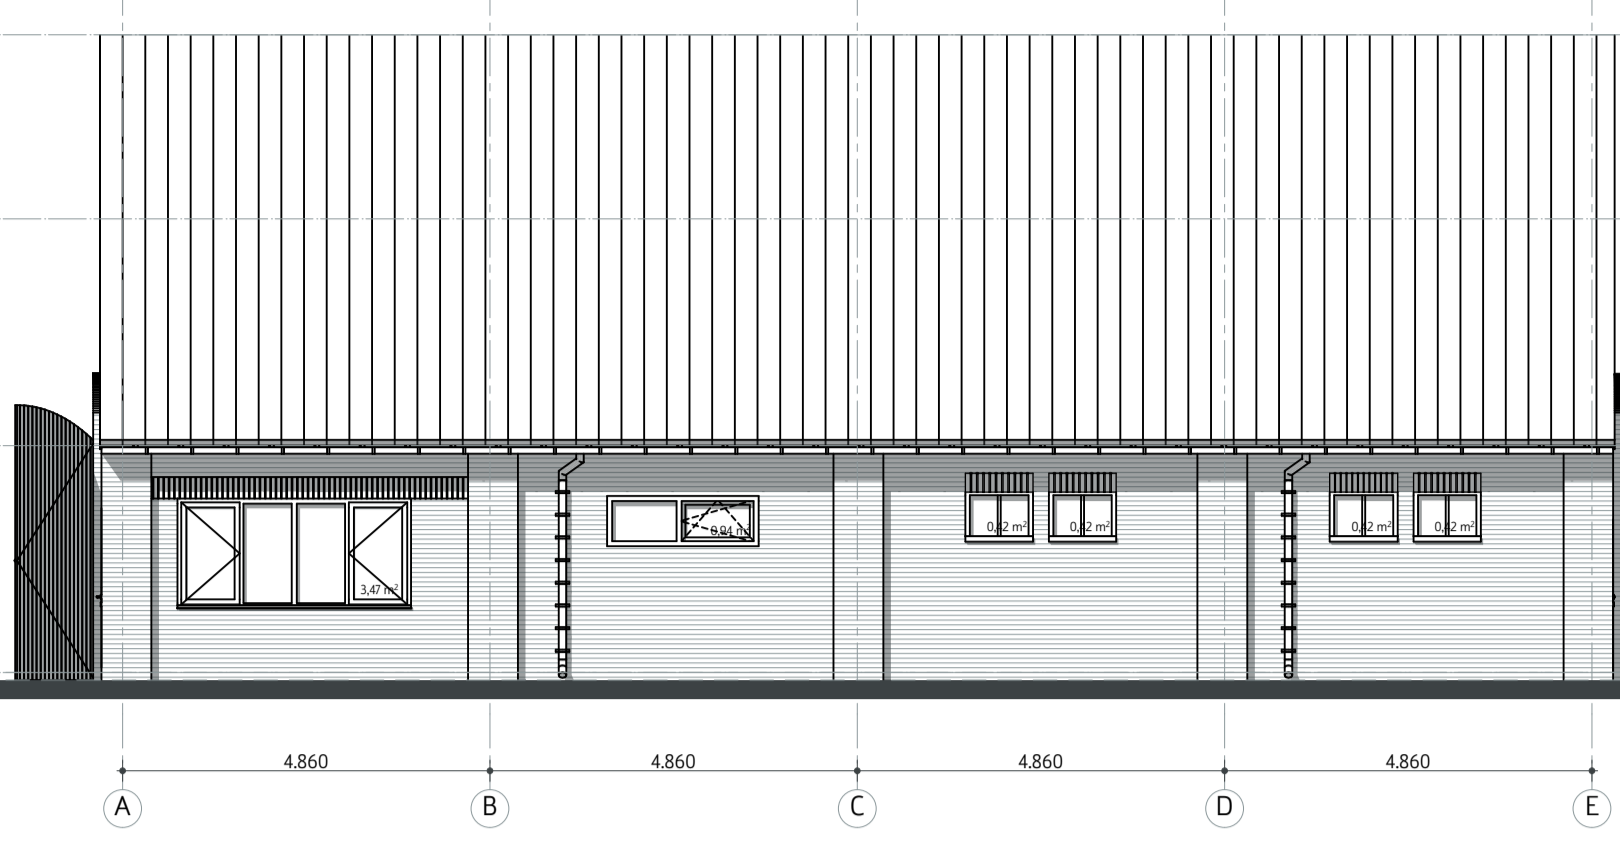


RECHTERZUAANZICHT BESTAAND

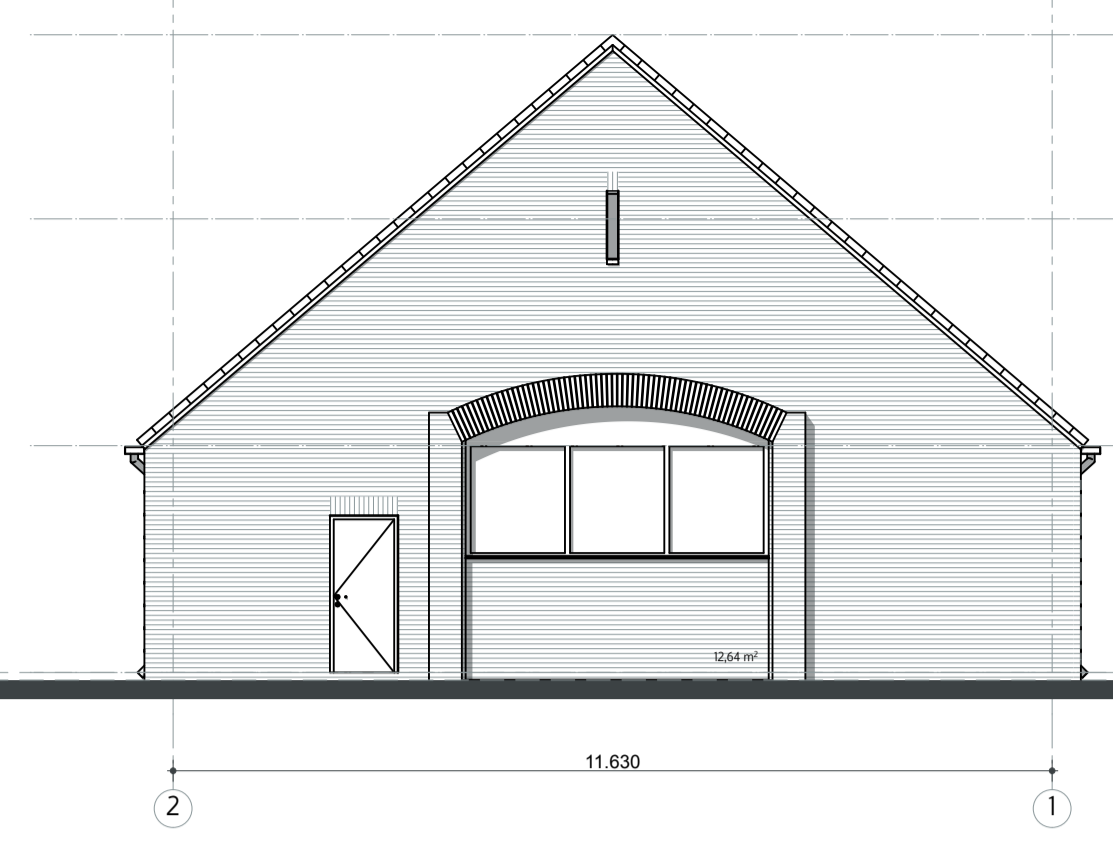


ACHTERAANZICHT BESTAAND

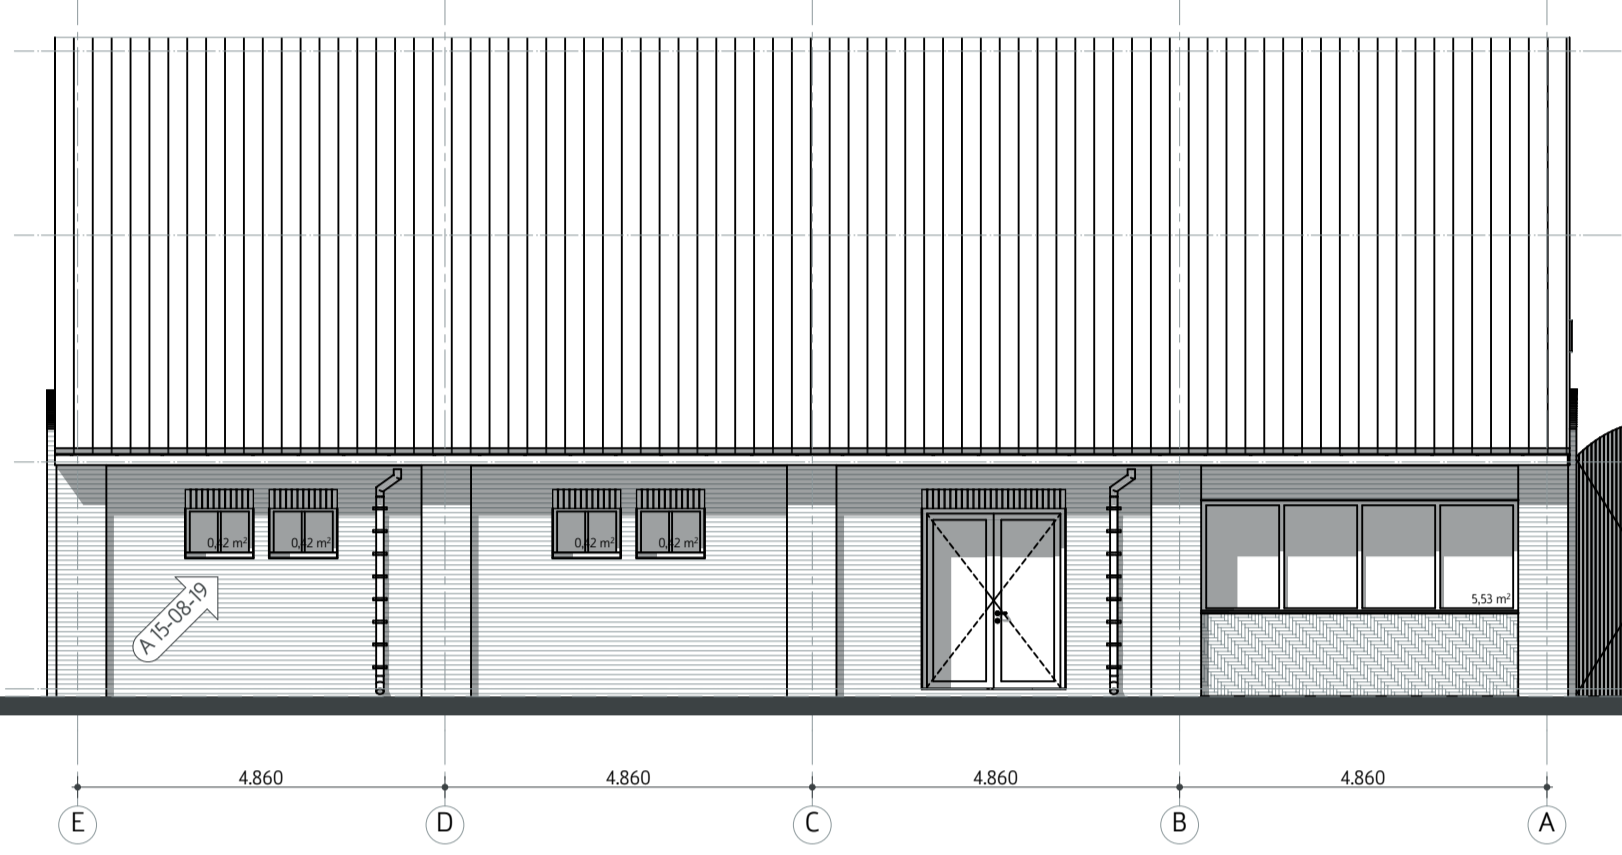


LINKERZUAANZICHT NIEUW

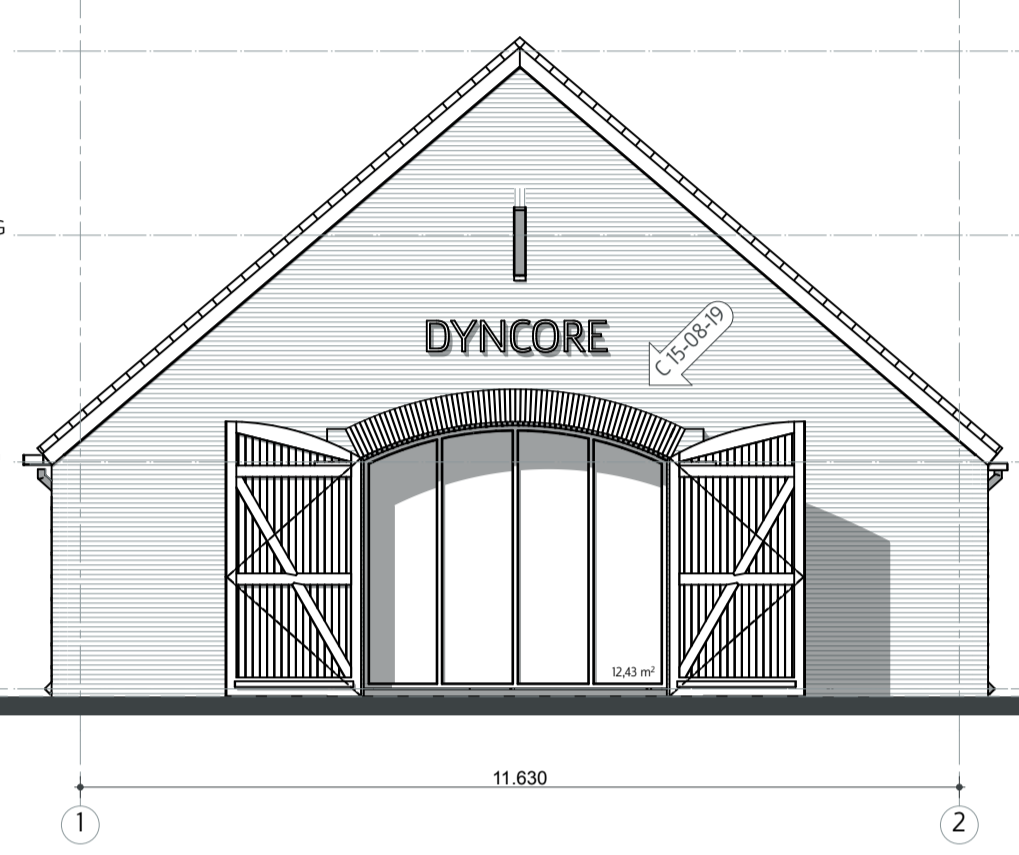


VOORAANZICHT NIEUW

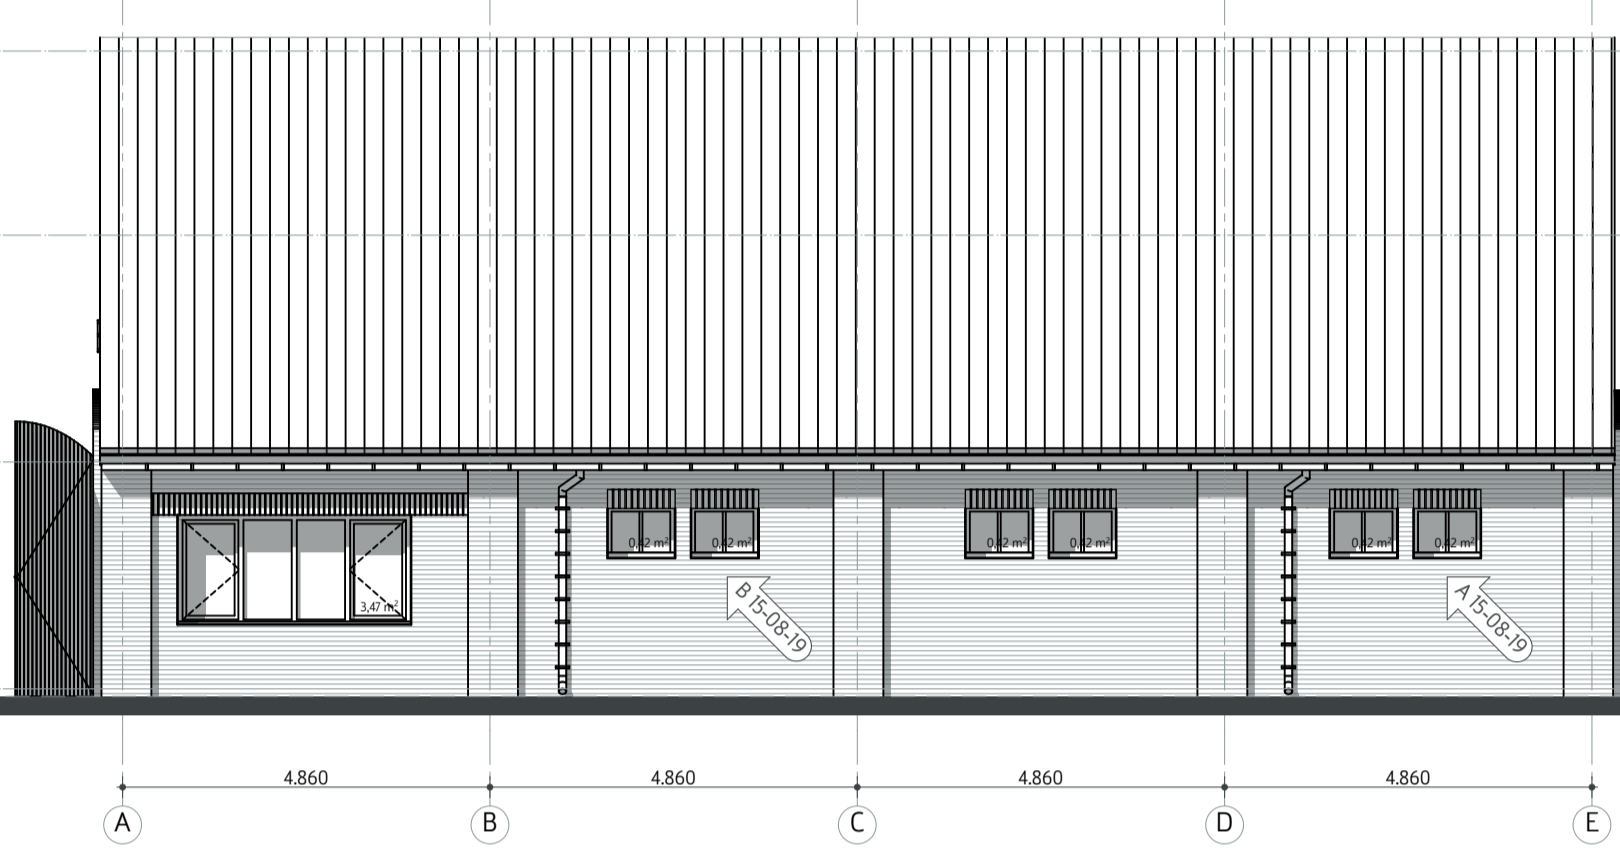


RECHTERZUAANZICHT NIEUW

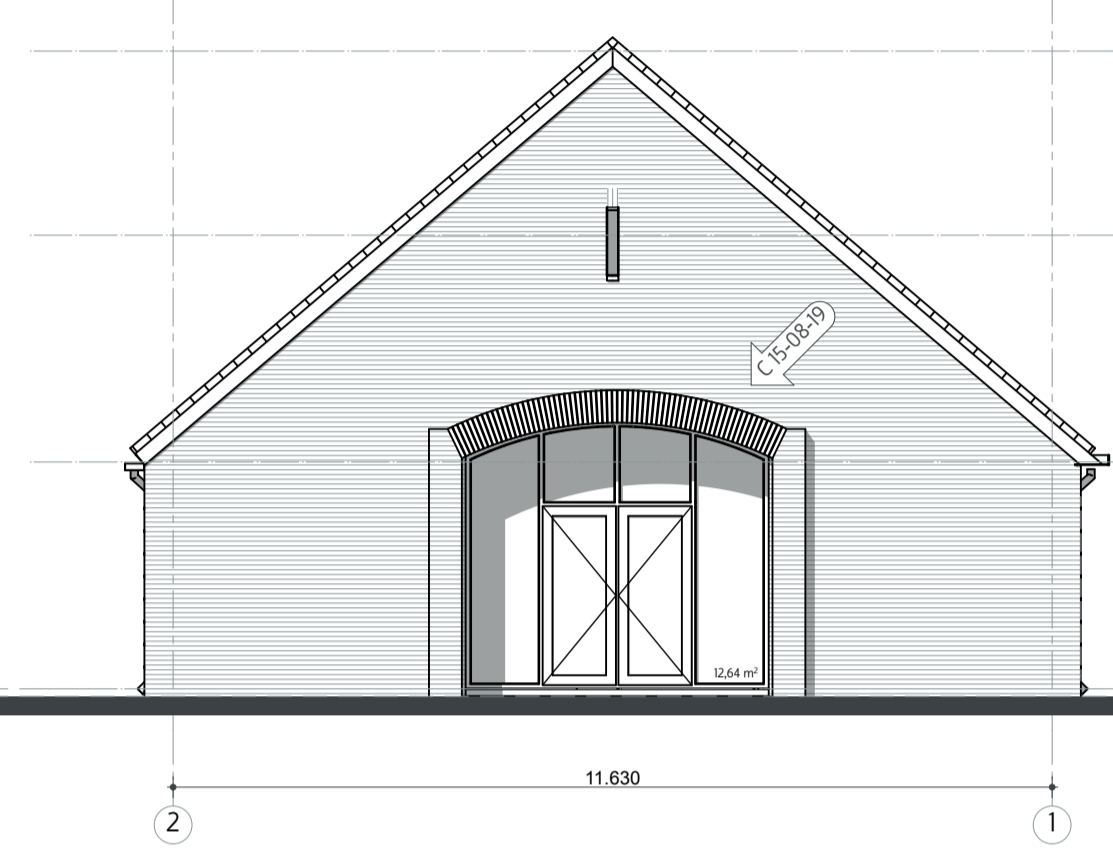


ACHTERAANZICHT NIEUW

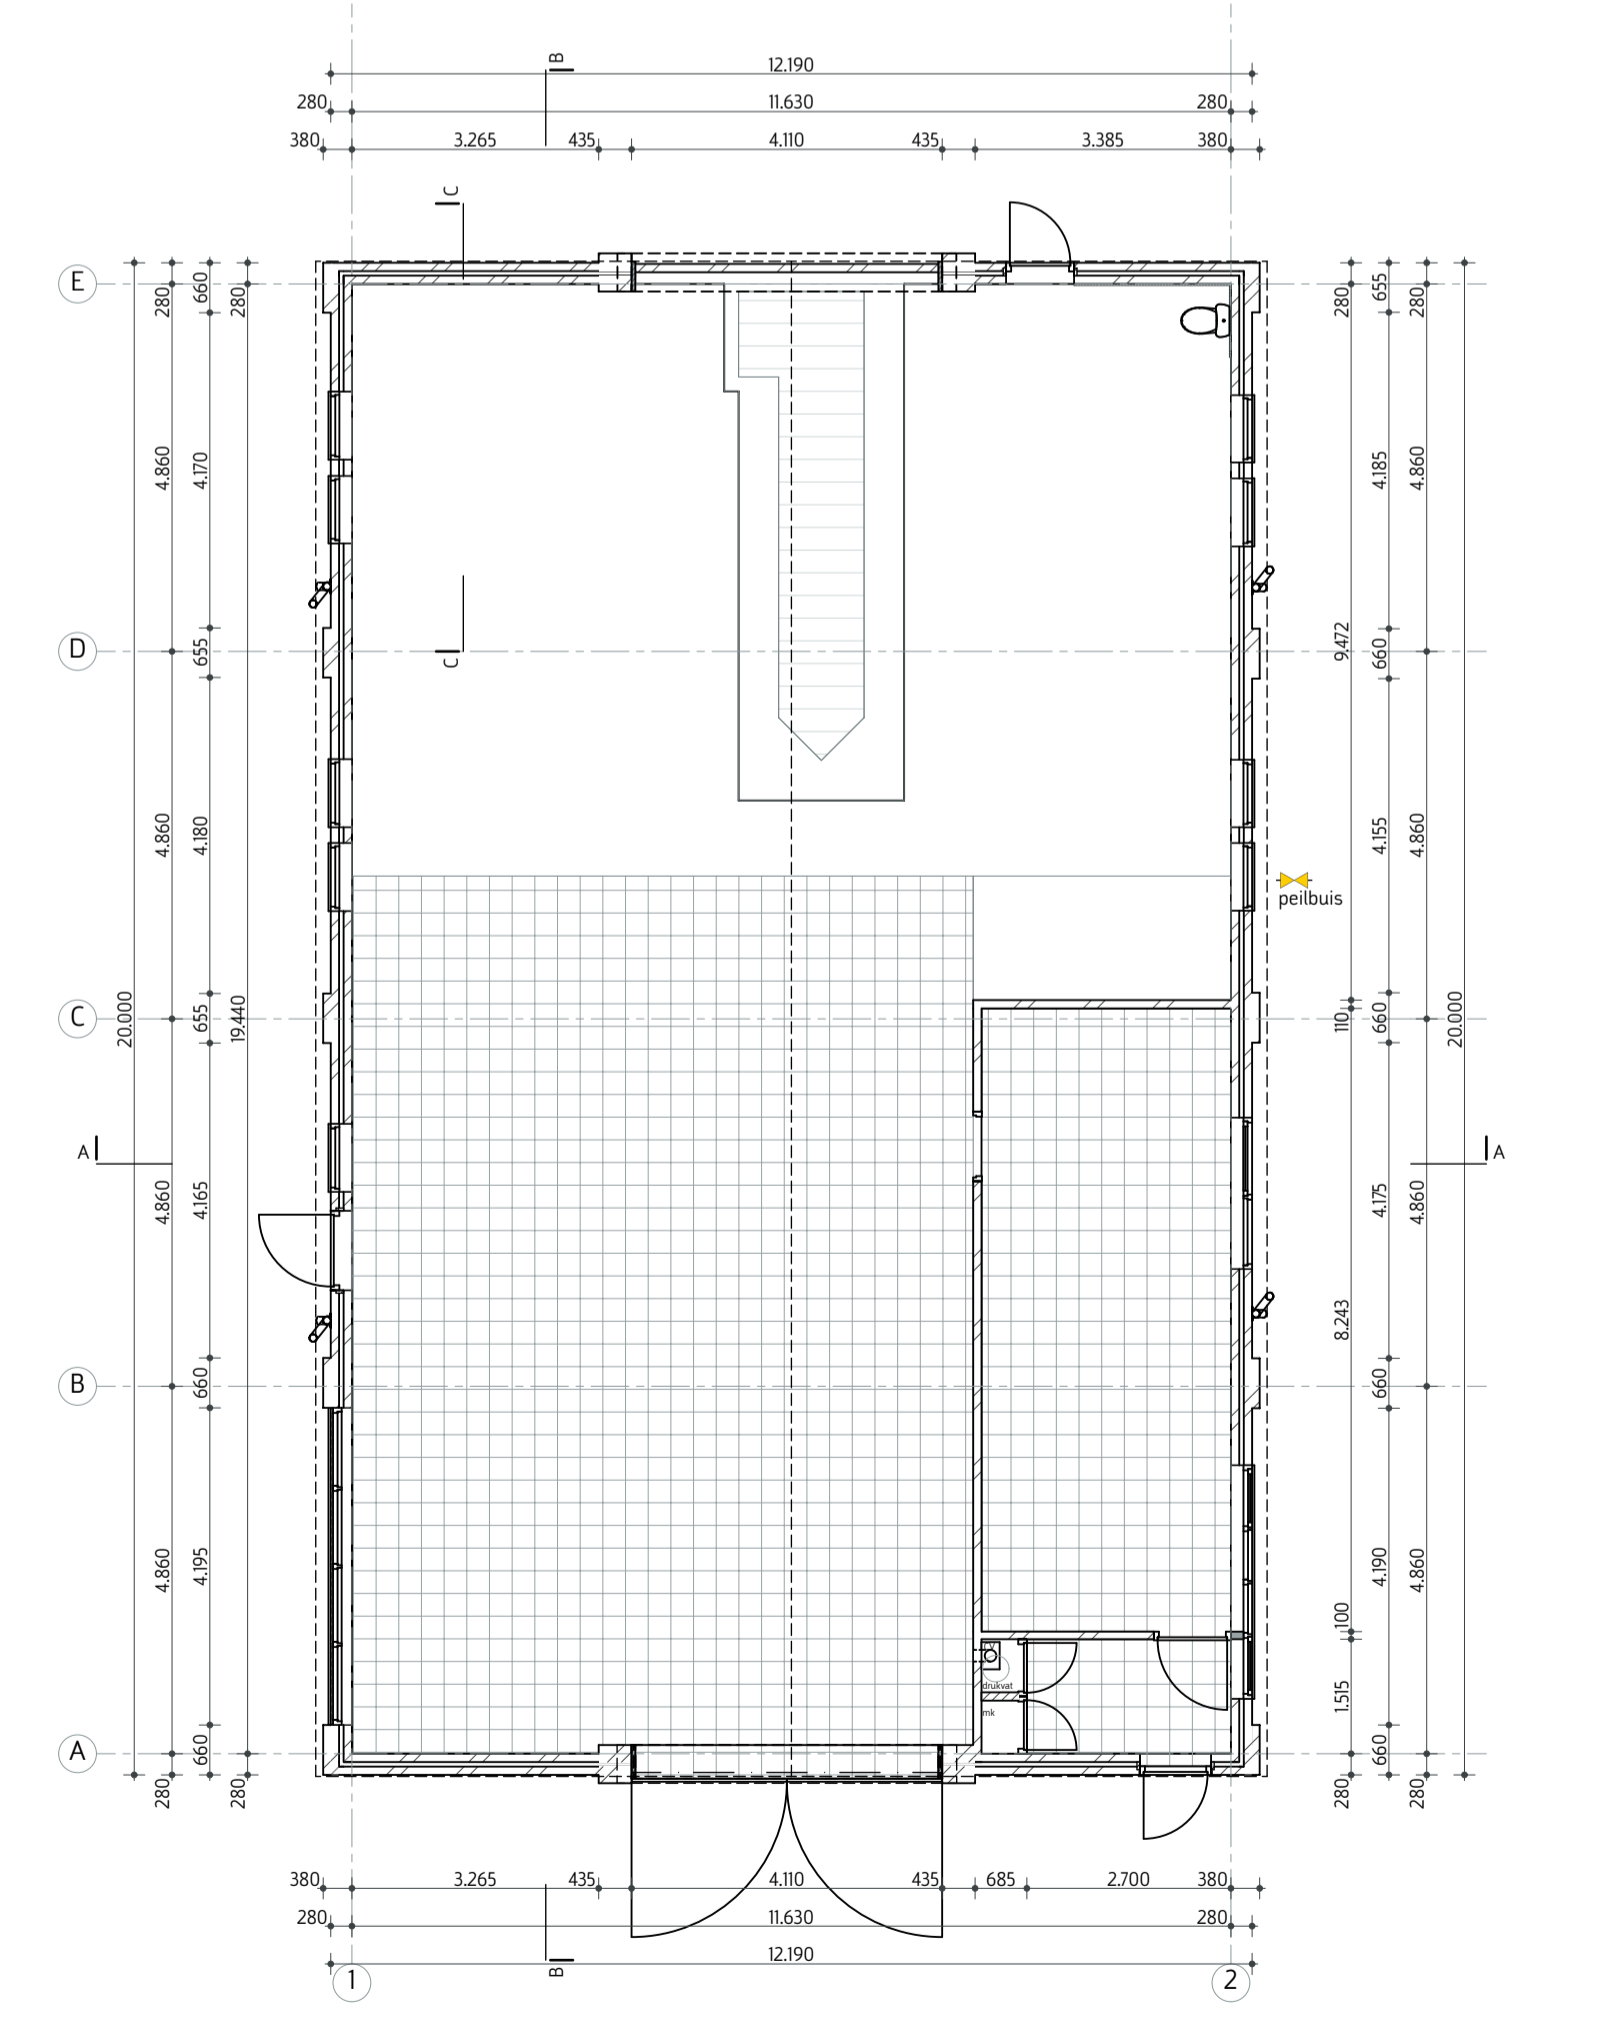


BEGANE GROND BESTAAND

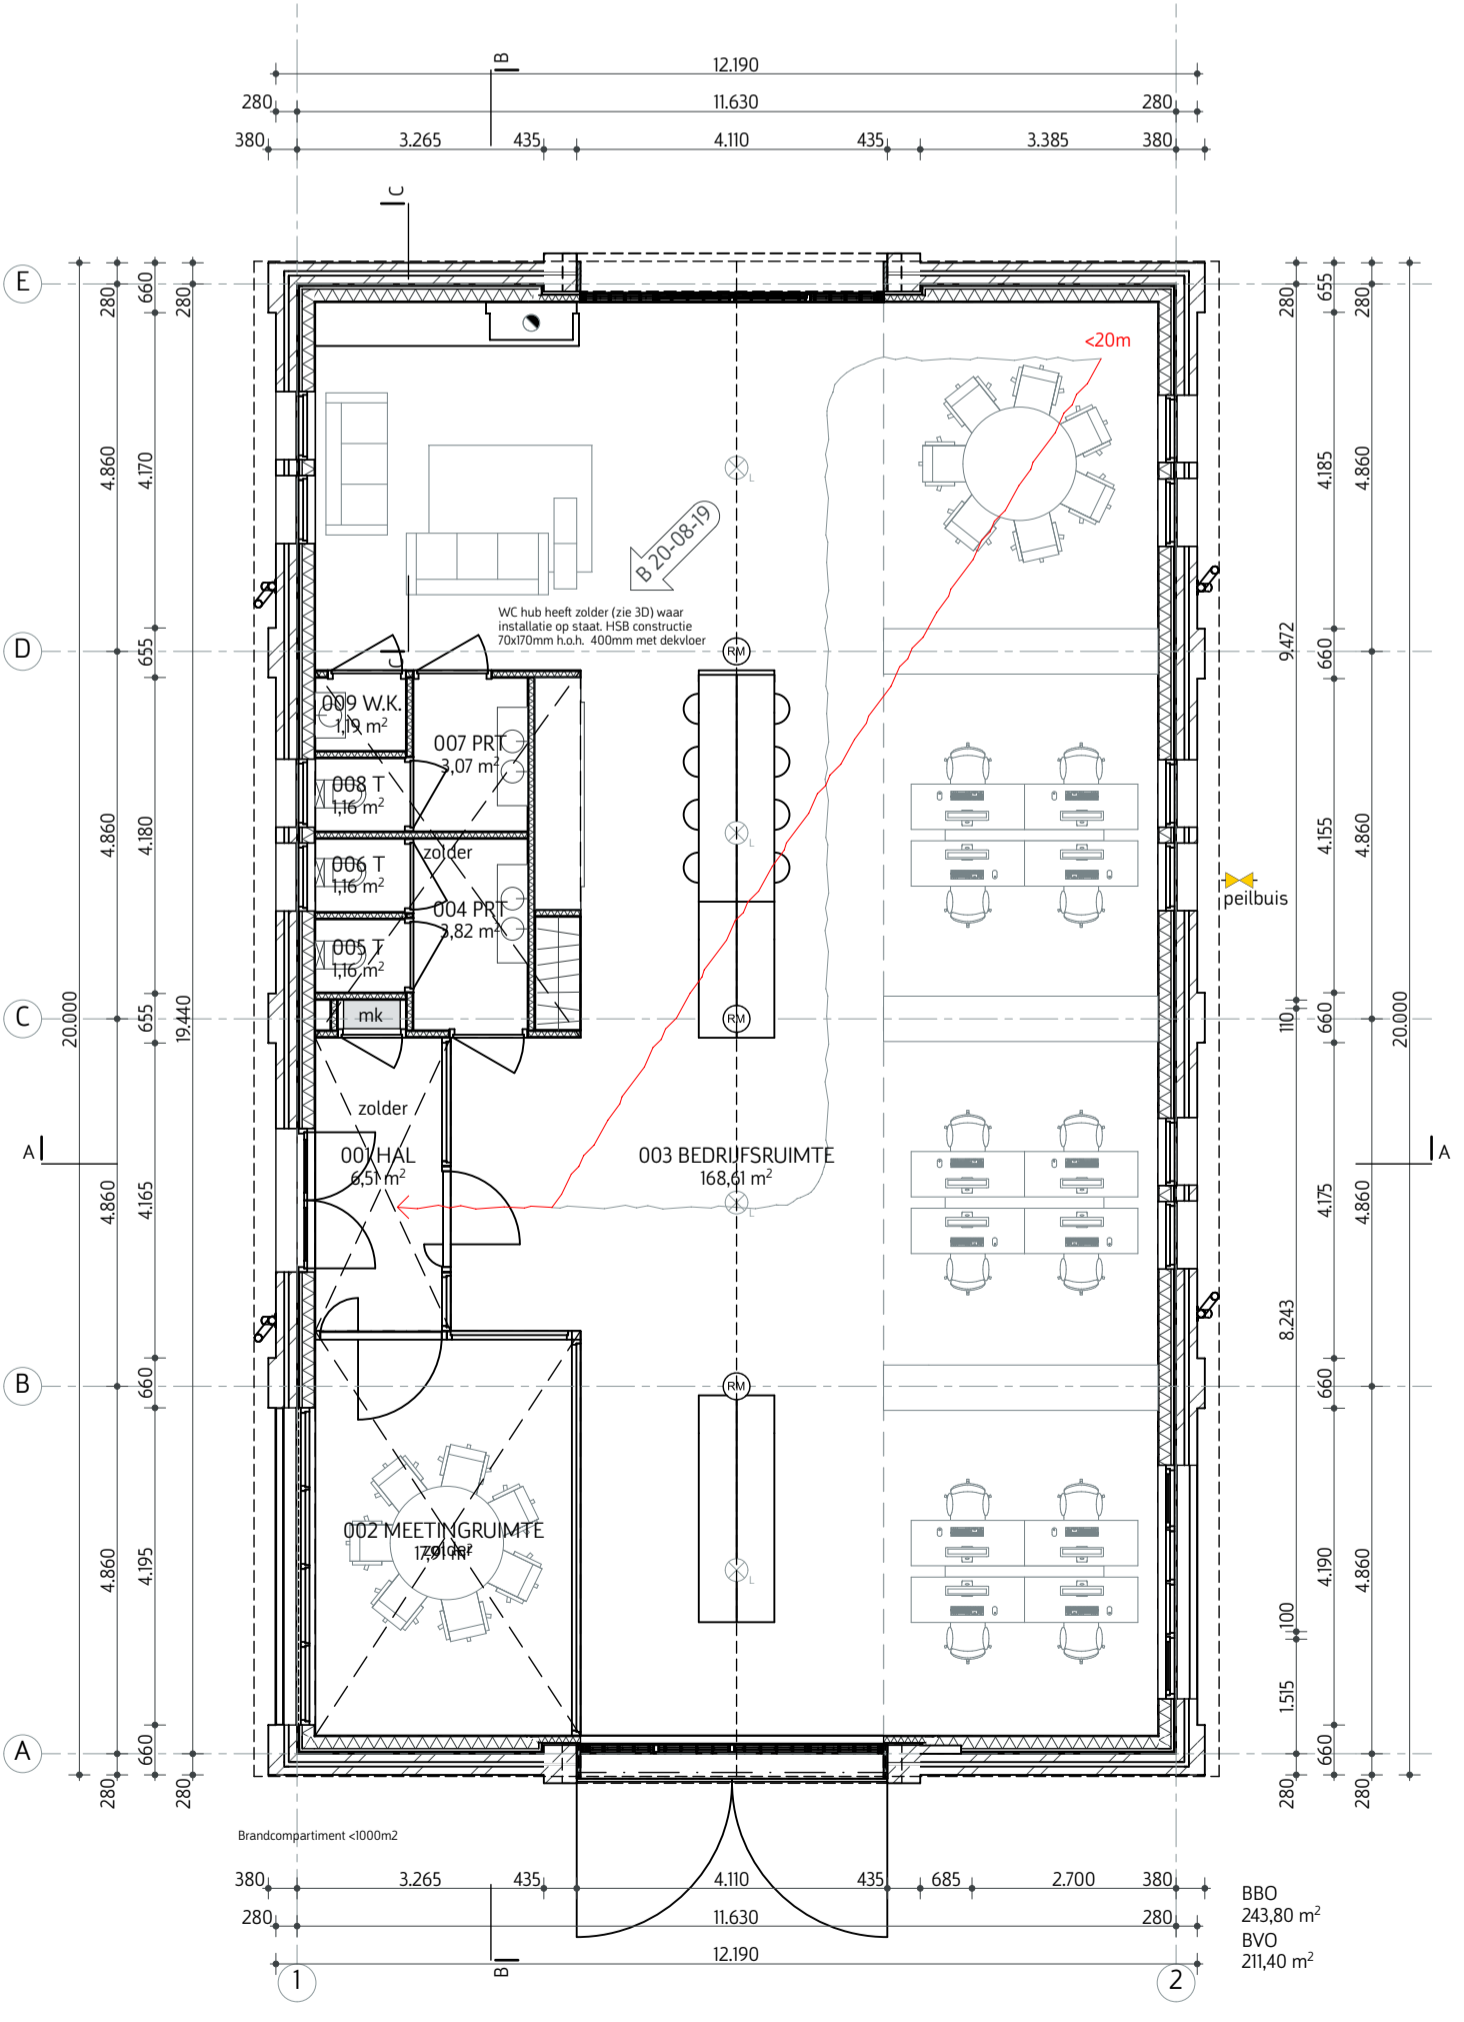

BEGANE GROND NIEUW

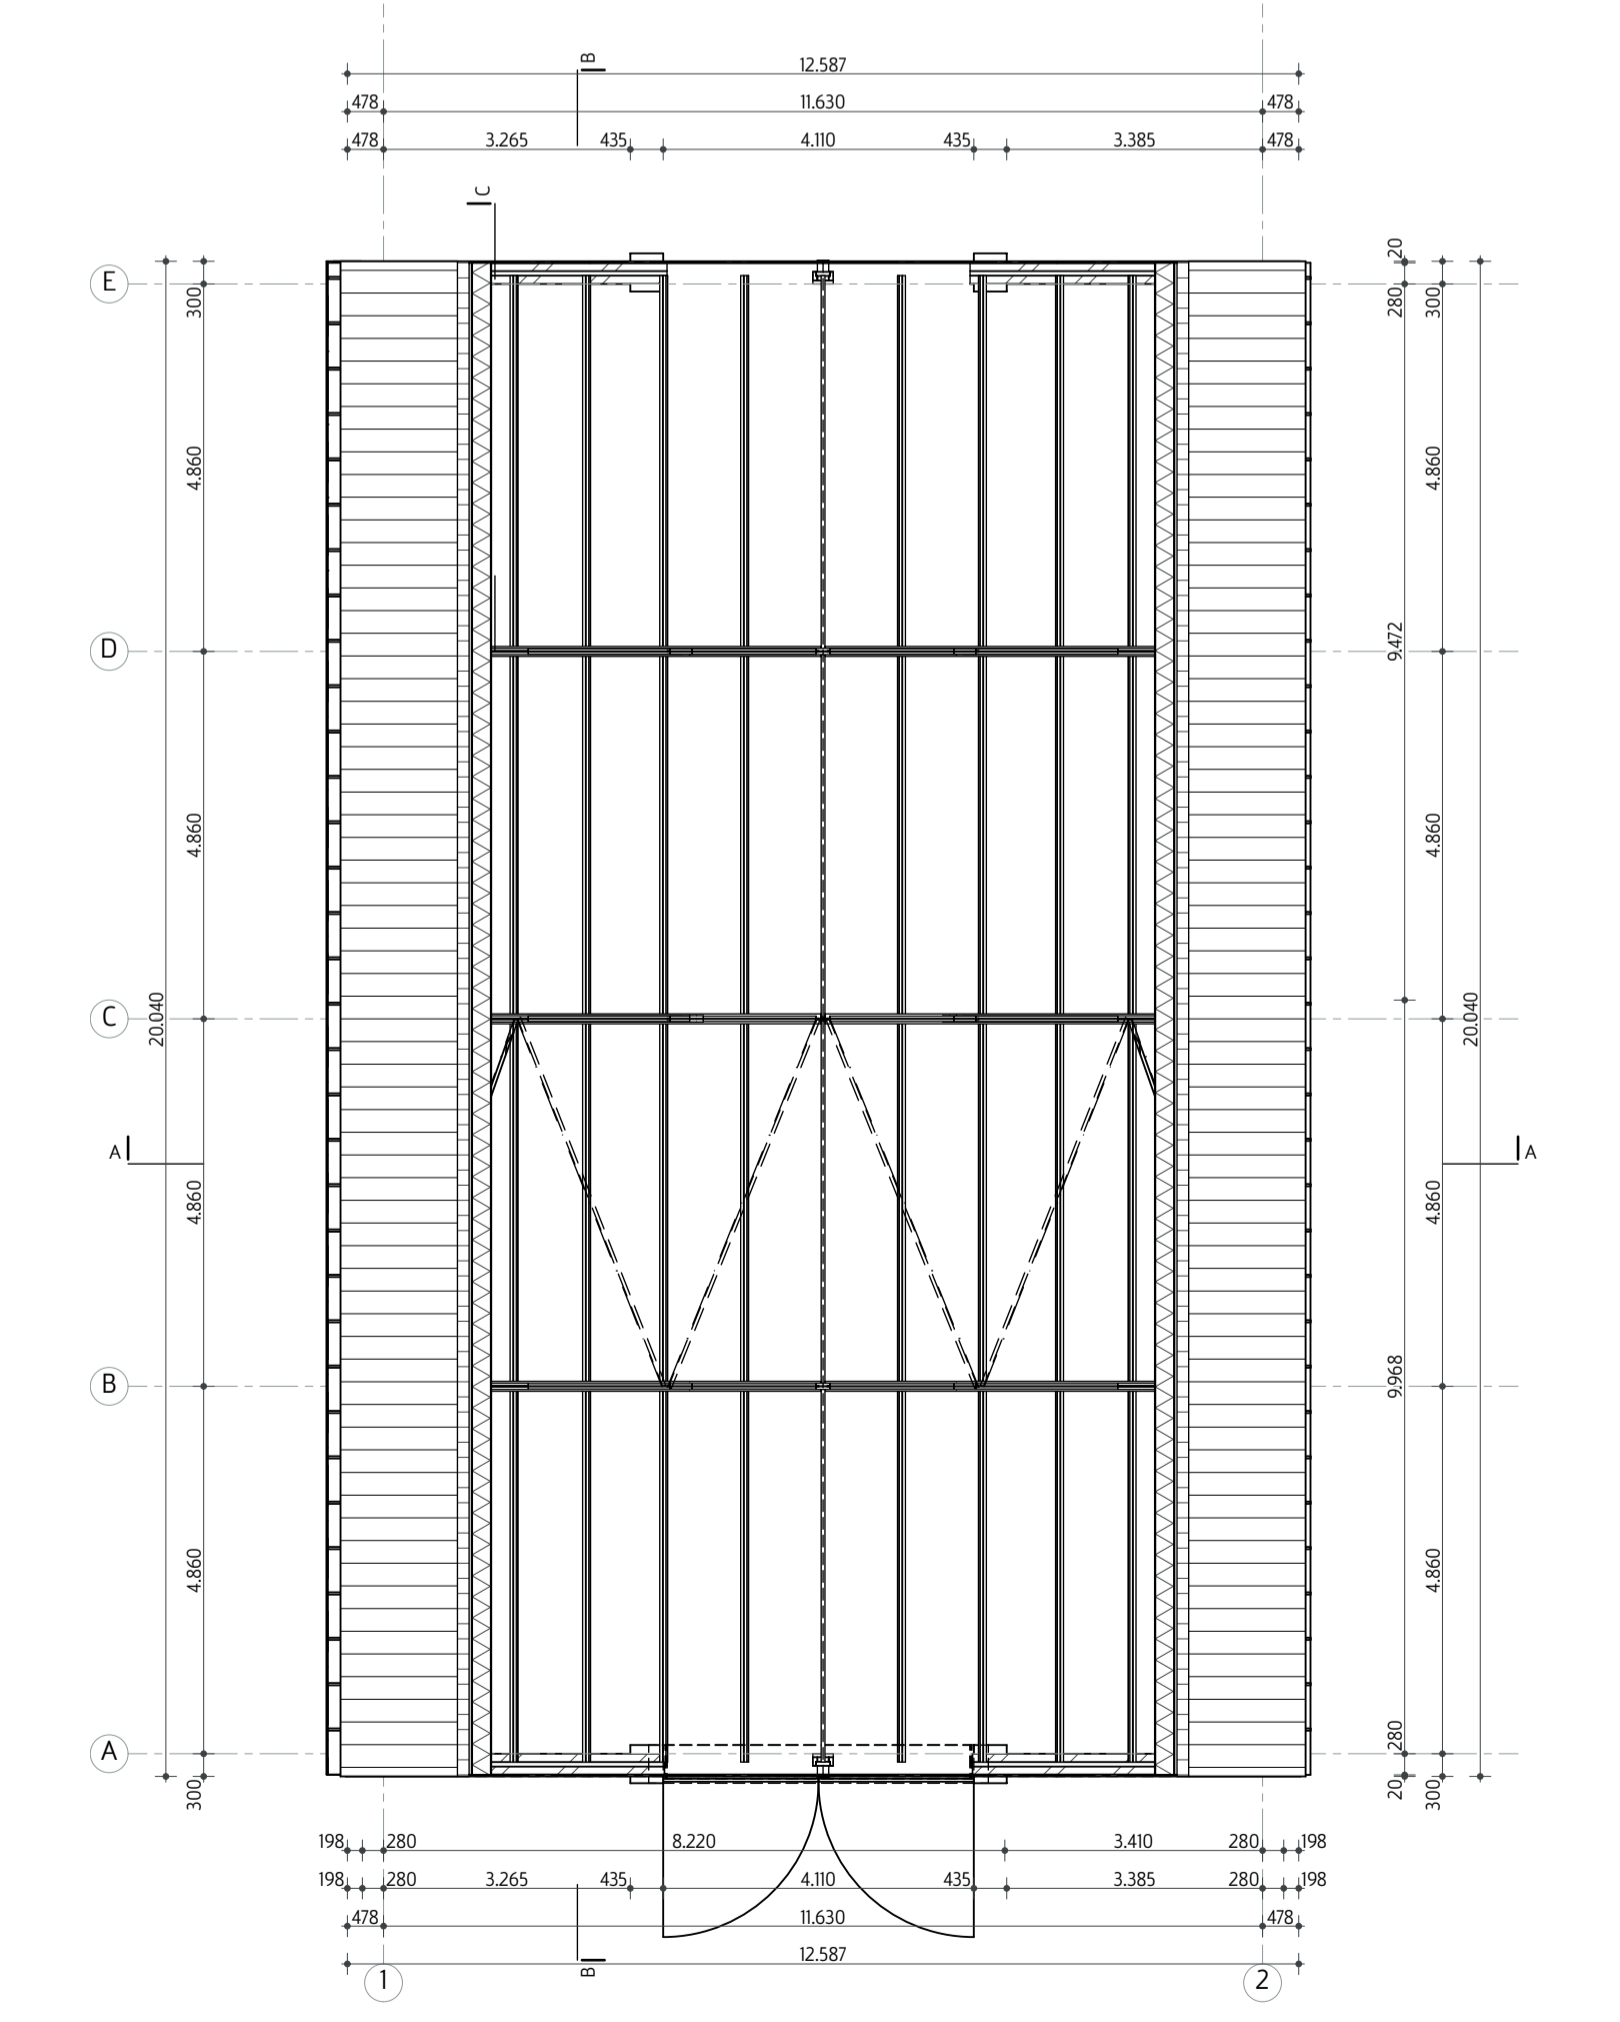

1e VERDIEPING NIEUW

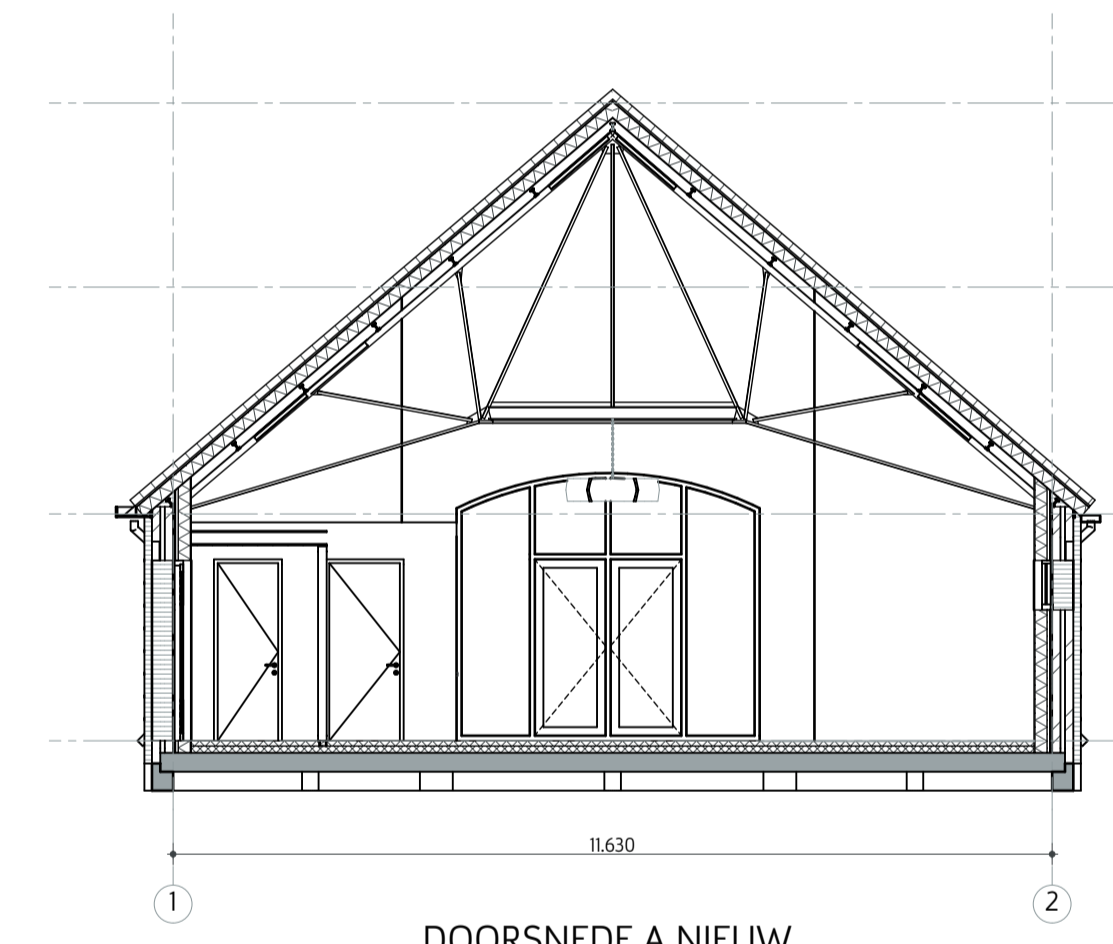

DOORSNEDE A NIEUW

